

# Übersichtsschaltbild

PVA ≤ 10 kWp

(Planung)

Anlage zur EEA

im **Niederspannungsnetz**

der Stadtwerke Annaberg-Buchholz Energie AG

(SWAB EAG)

Eingangsvermerk der SWAB EAG:



Stadtwerke Annaberg-Buchholz Energie AG


Robert-Schumann-Straße 1 09456 Annaberg-Buchholz

Telefon: 03733 5613-0

Telefax: 03733 5613-15

www.swa-b.de

infoline@swa-b.de

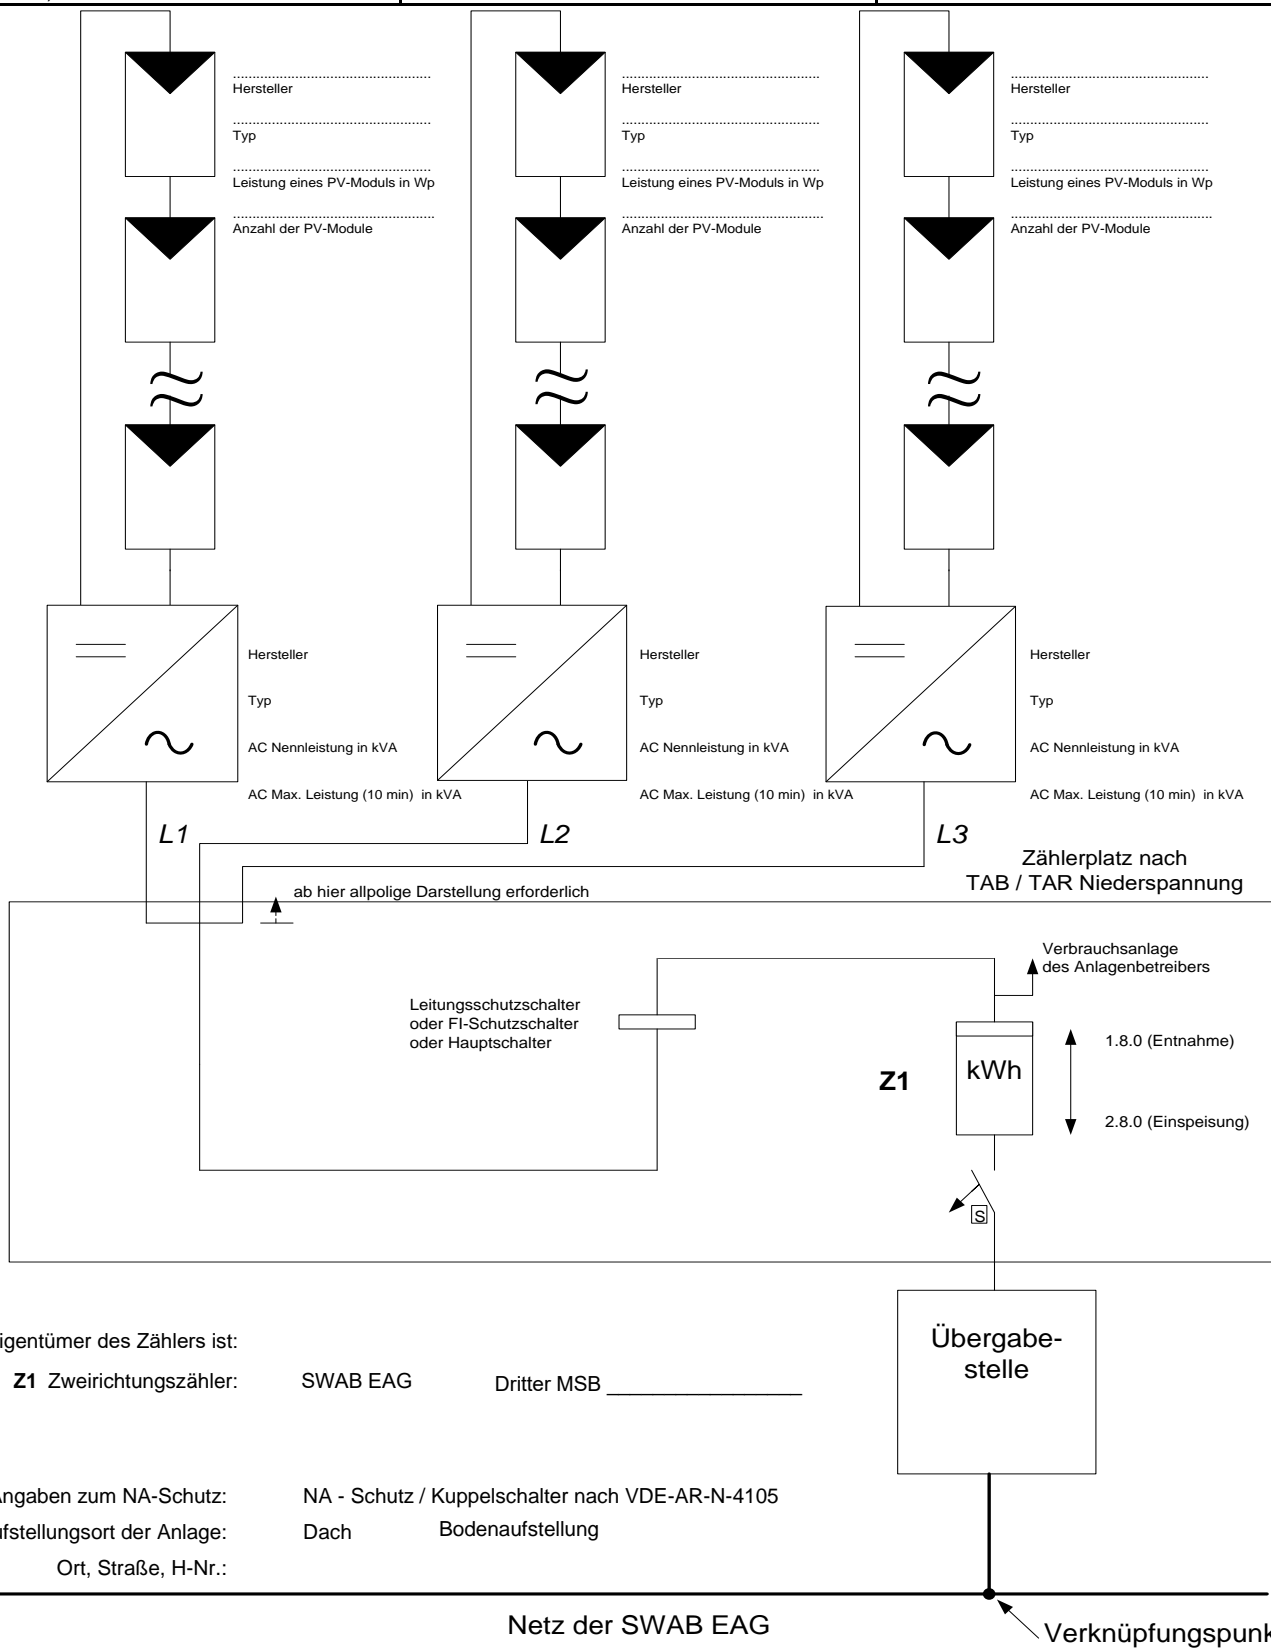

Eigentümer des Zählers ist:

Z1 Zweirichtungszähler: SWAB EAG      Dritter MSB \_\_\_\_\_

Angaben zum NA-Schutz: NA - Schutz / Kuppelschalter nach VDE-AR-N-4105

Aufstellungsort der Anlage: Dach      Bodenaufstellung

Ort, Straße, H-Nr.:

Netz der SWAB EAG

Verknüpfungspunkt

## Bestätigung des Errichters

Name / Firma:

Straße, H-Nr.:

Ort:

Datum

Stempel / Unterschrift Errichter